


注)1 小間境界線は細線で、基礎壁面は太線で示しています。
 注)2 ▼印部分に、主催者が社名板(W450mm×H300mm)を設置します。
 注)3 独立小間は、破線内側部分のみ高さ4.0mまで裝飾が可能です。

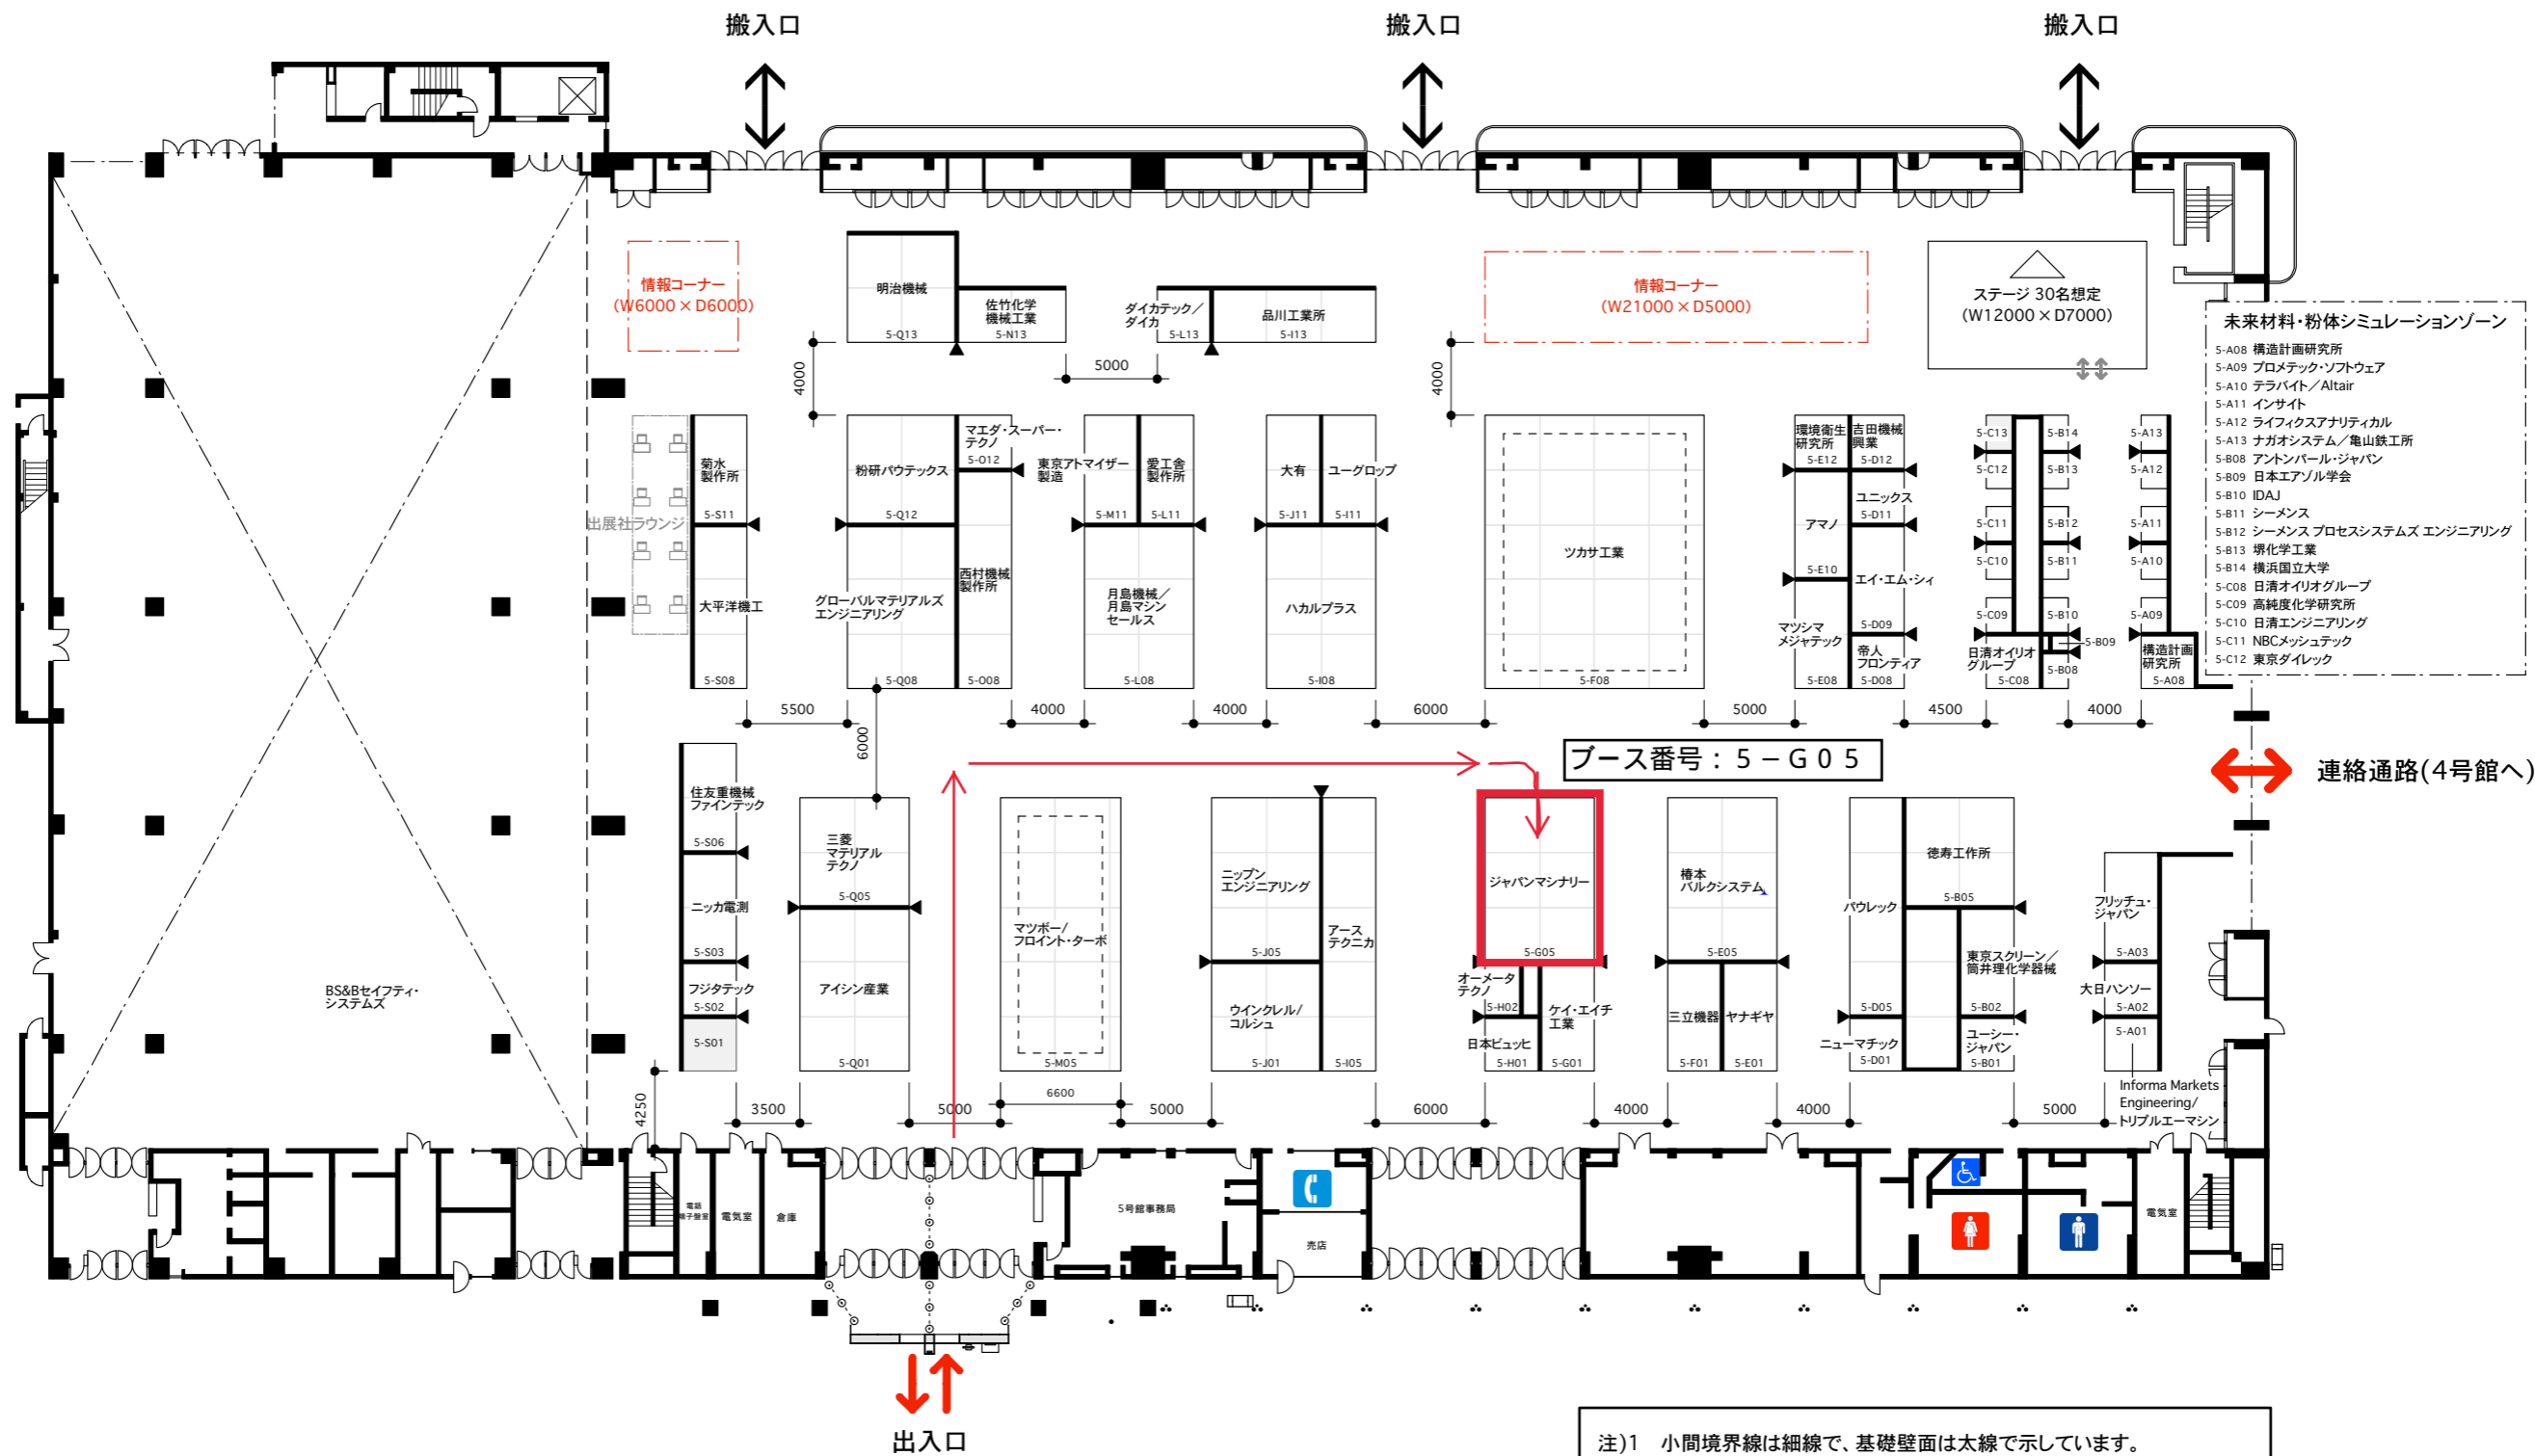

注)1 小間境界線は細線で、基礎壁面は太線で示しています。
 注)2 ▼印部分に、主催者が社名板(W450mm×H300mm)を設置します。
 注)3 独立小間は、破線内側部分のみ高さ4.0mまで裝飾が可能です。

